


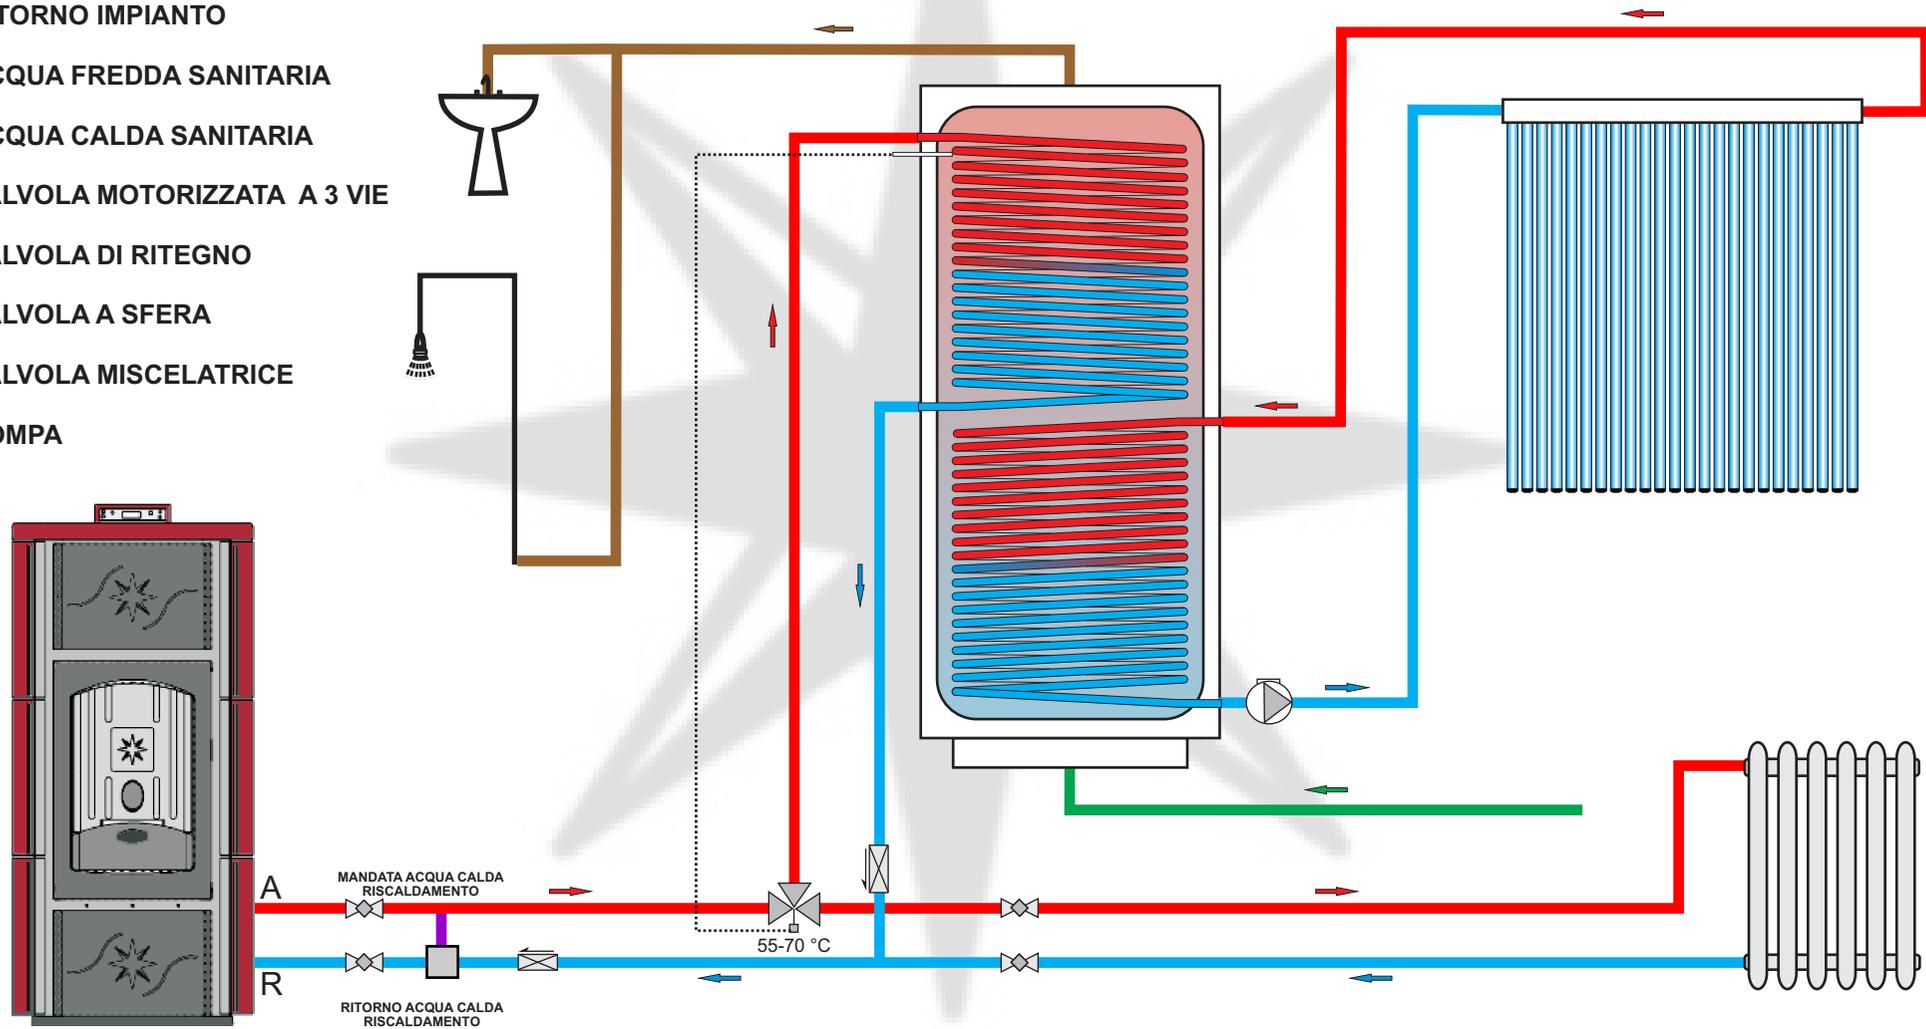

### Schema collegamento termostufa a pellet e pannello solare con accumulo per acqua calda sanitaria

**Legenda:**

- MANDATA IMPIANTO
- RITORNO IMPIANTO
- ACQUA FREDDA SANITARIA
- ACQUA CALDA SANITARIA
-  VALVOLA MOTORIZZATA A 3 VIE
-  VALVOLA DI RITEGNO
-  VALVOLA A SFERA
-  VALVOLA MISCELATRICE
-  POMPA



IMPORTANTE: si ricorda che i disegni e gli schemi di montaggio sono forniti a titolo gratuito ed indicativo, per cui, Laminox S.r.l. ne declina ogni responsabilità.